



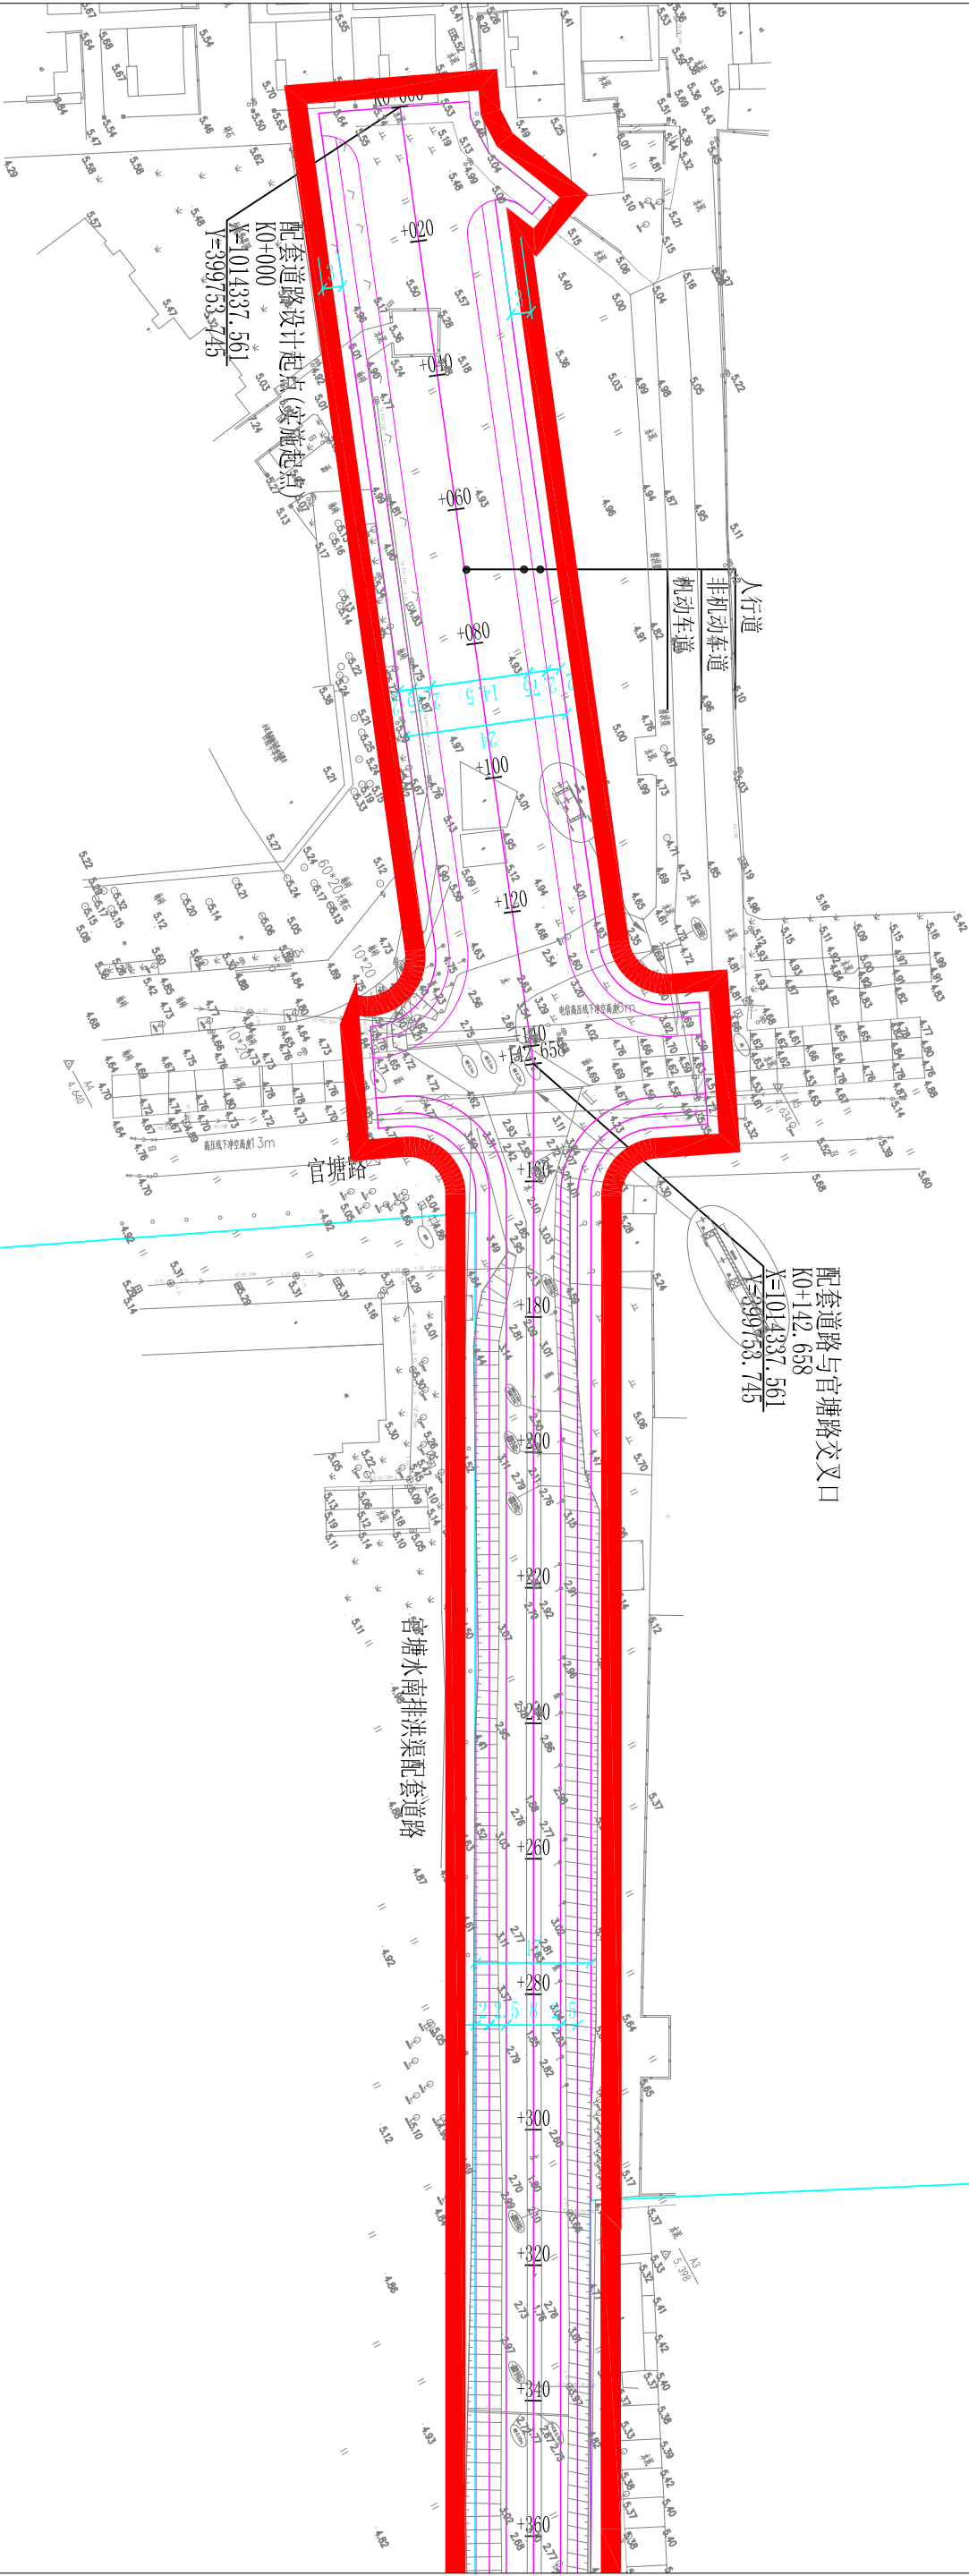


说明：1. 图中尺寸以米为单位

2. 图中坐标系采用1983珠海坐标系，高程采用1956黄海高程

官塘水南排洪渠配套道路工程
用地清理范围示意图

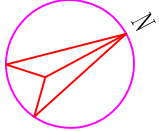

用地清理范围

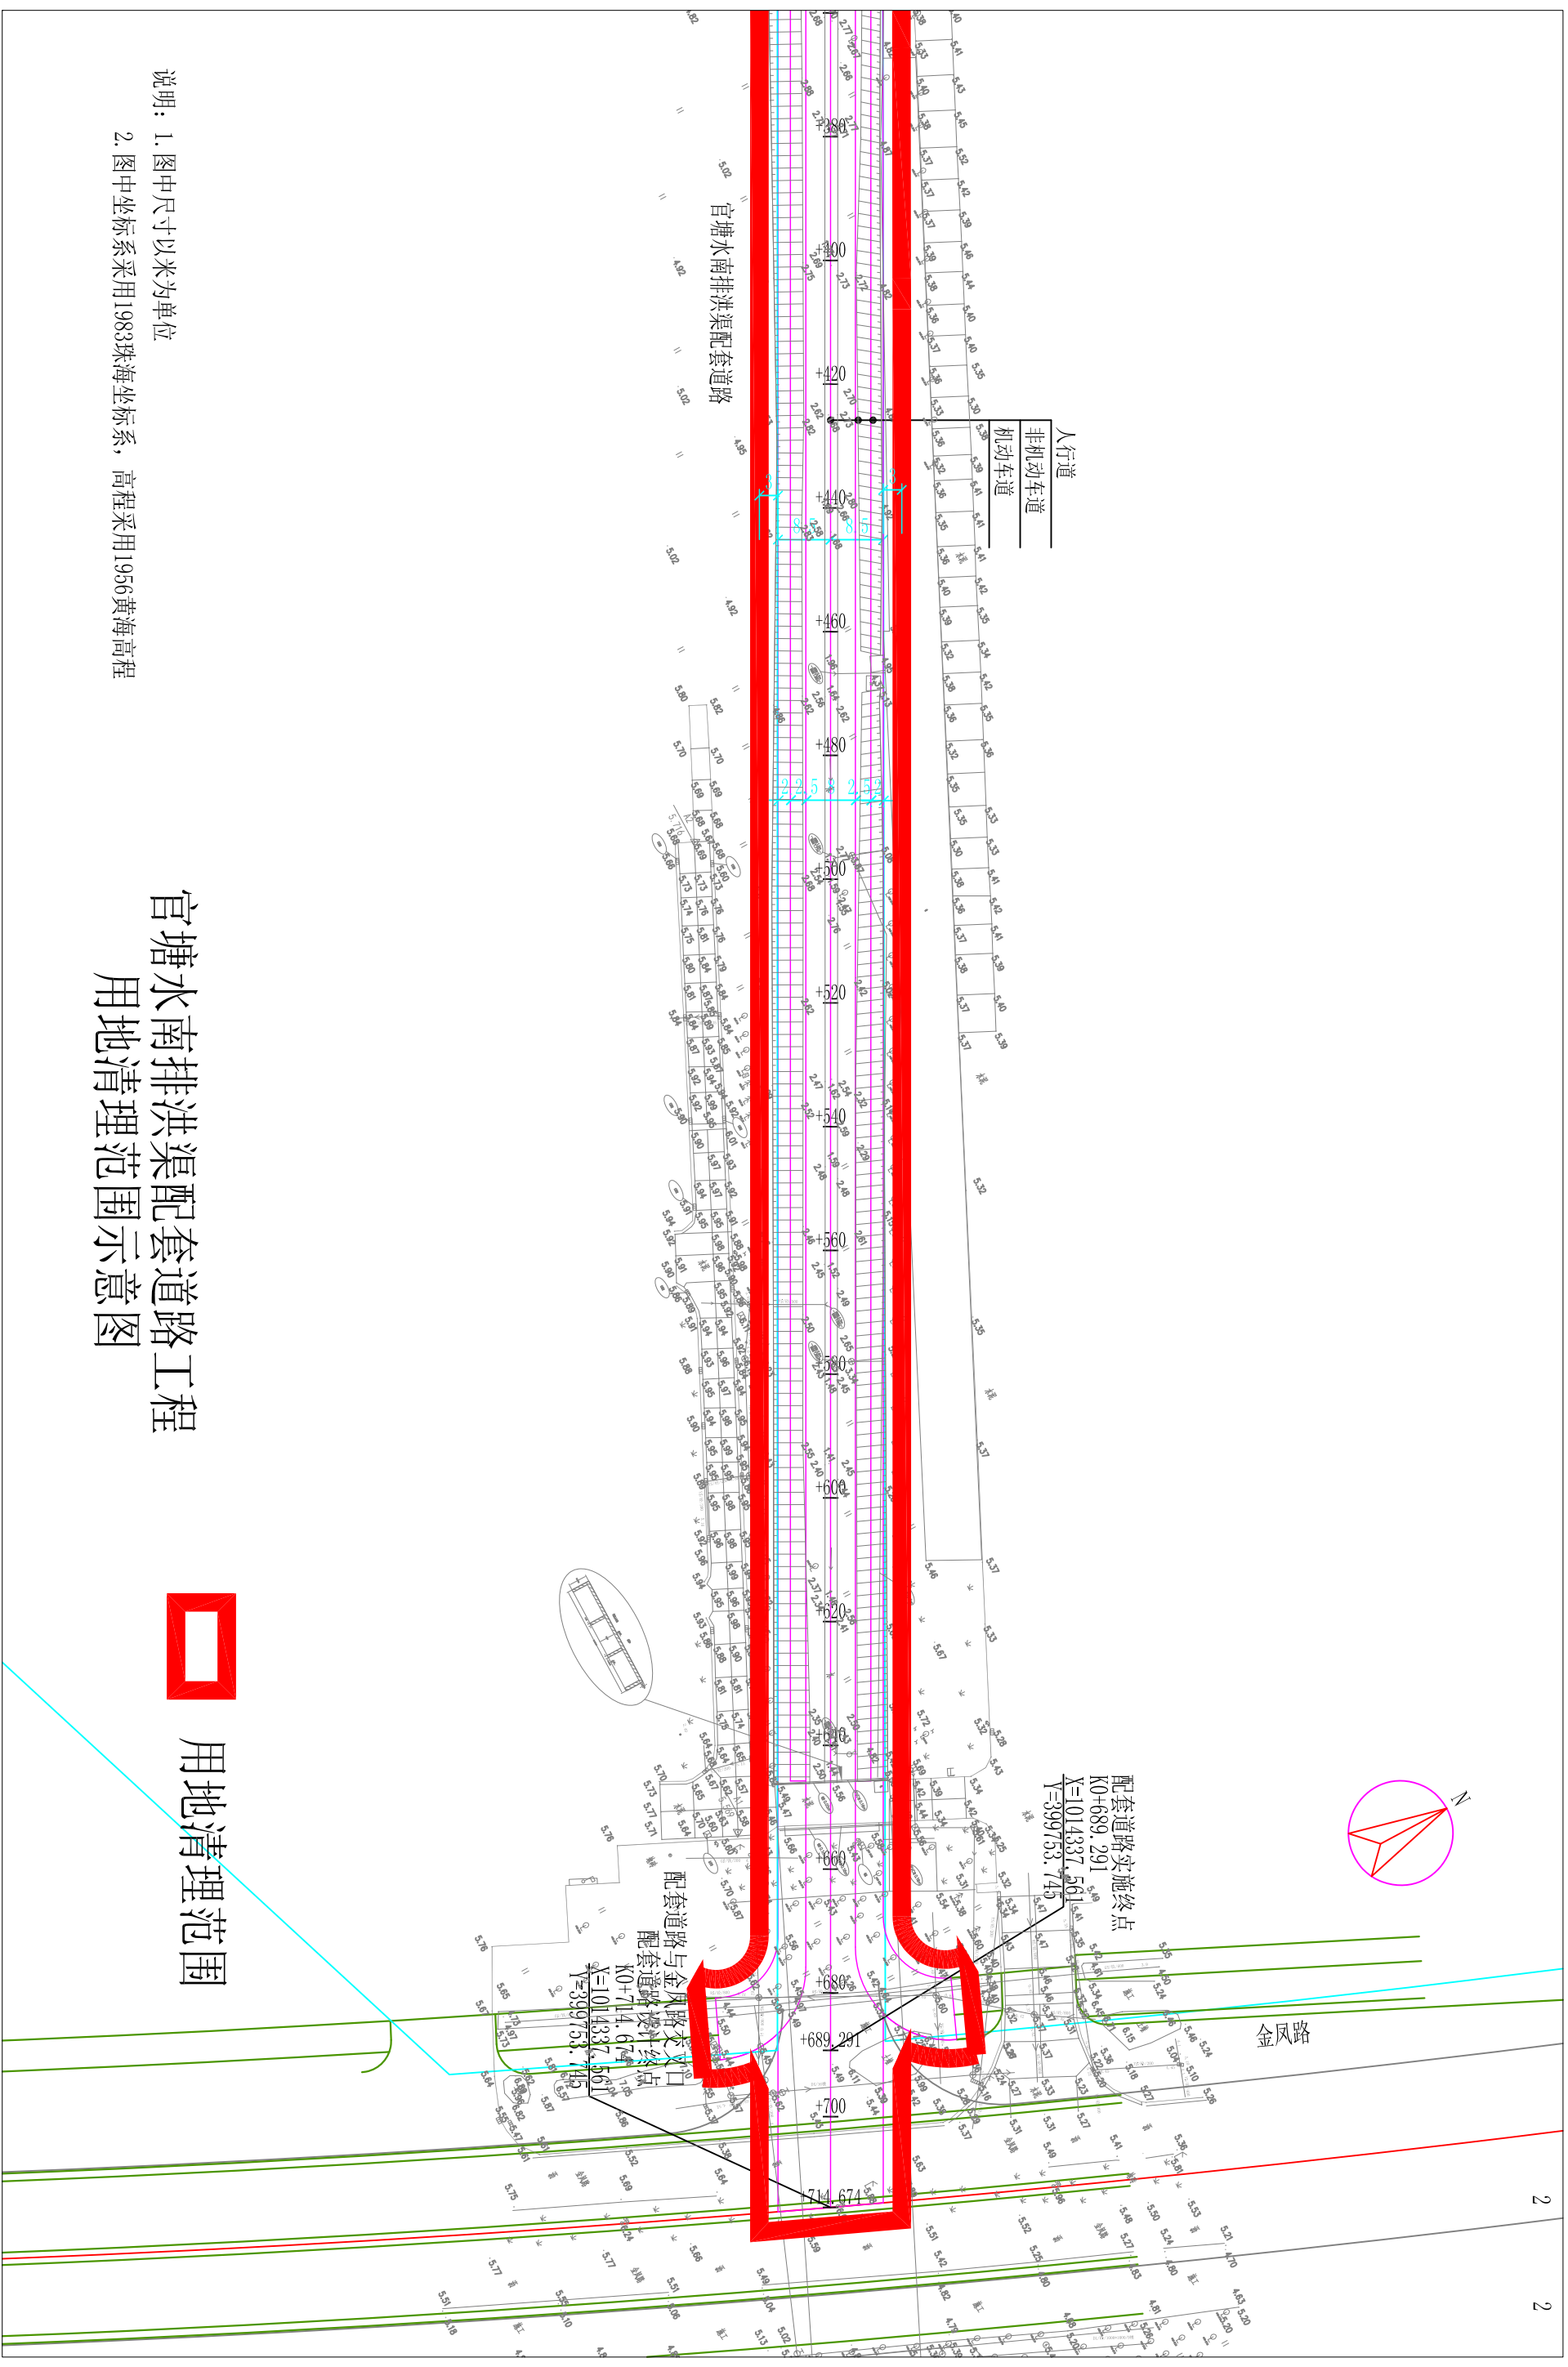

说明: 1. 图中尺寸以米为单位

2. 图中坐标系采用1983珠海坐标系, 高程采用1956黄海高程

官塘水南排洪渠配套道路工程
用地清理范围示意图



用地清理范围