
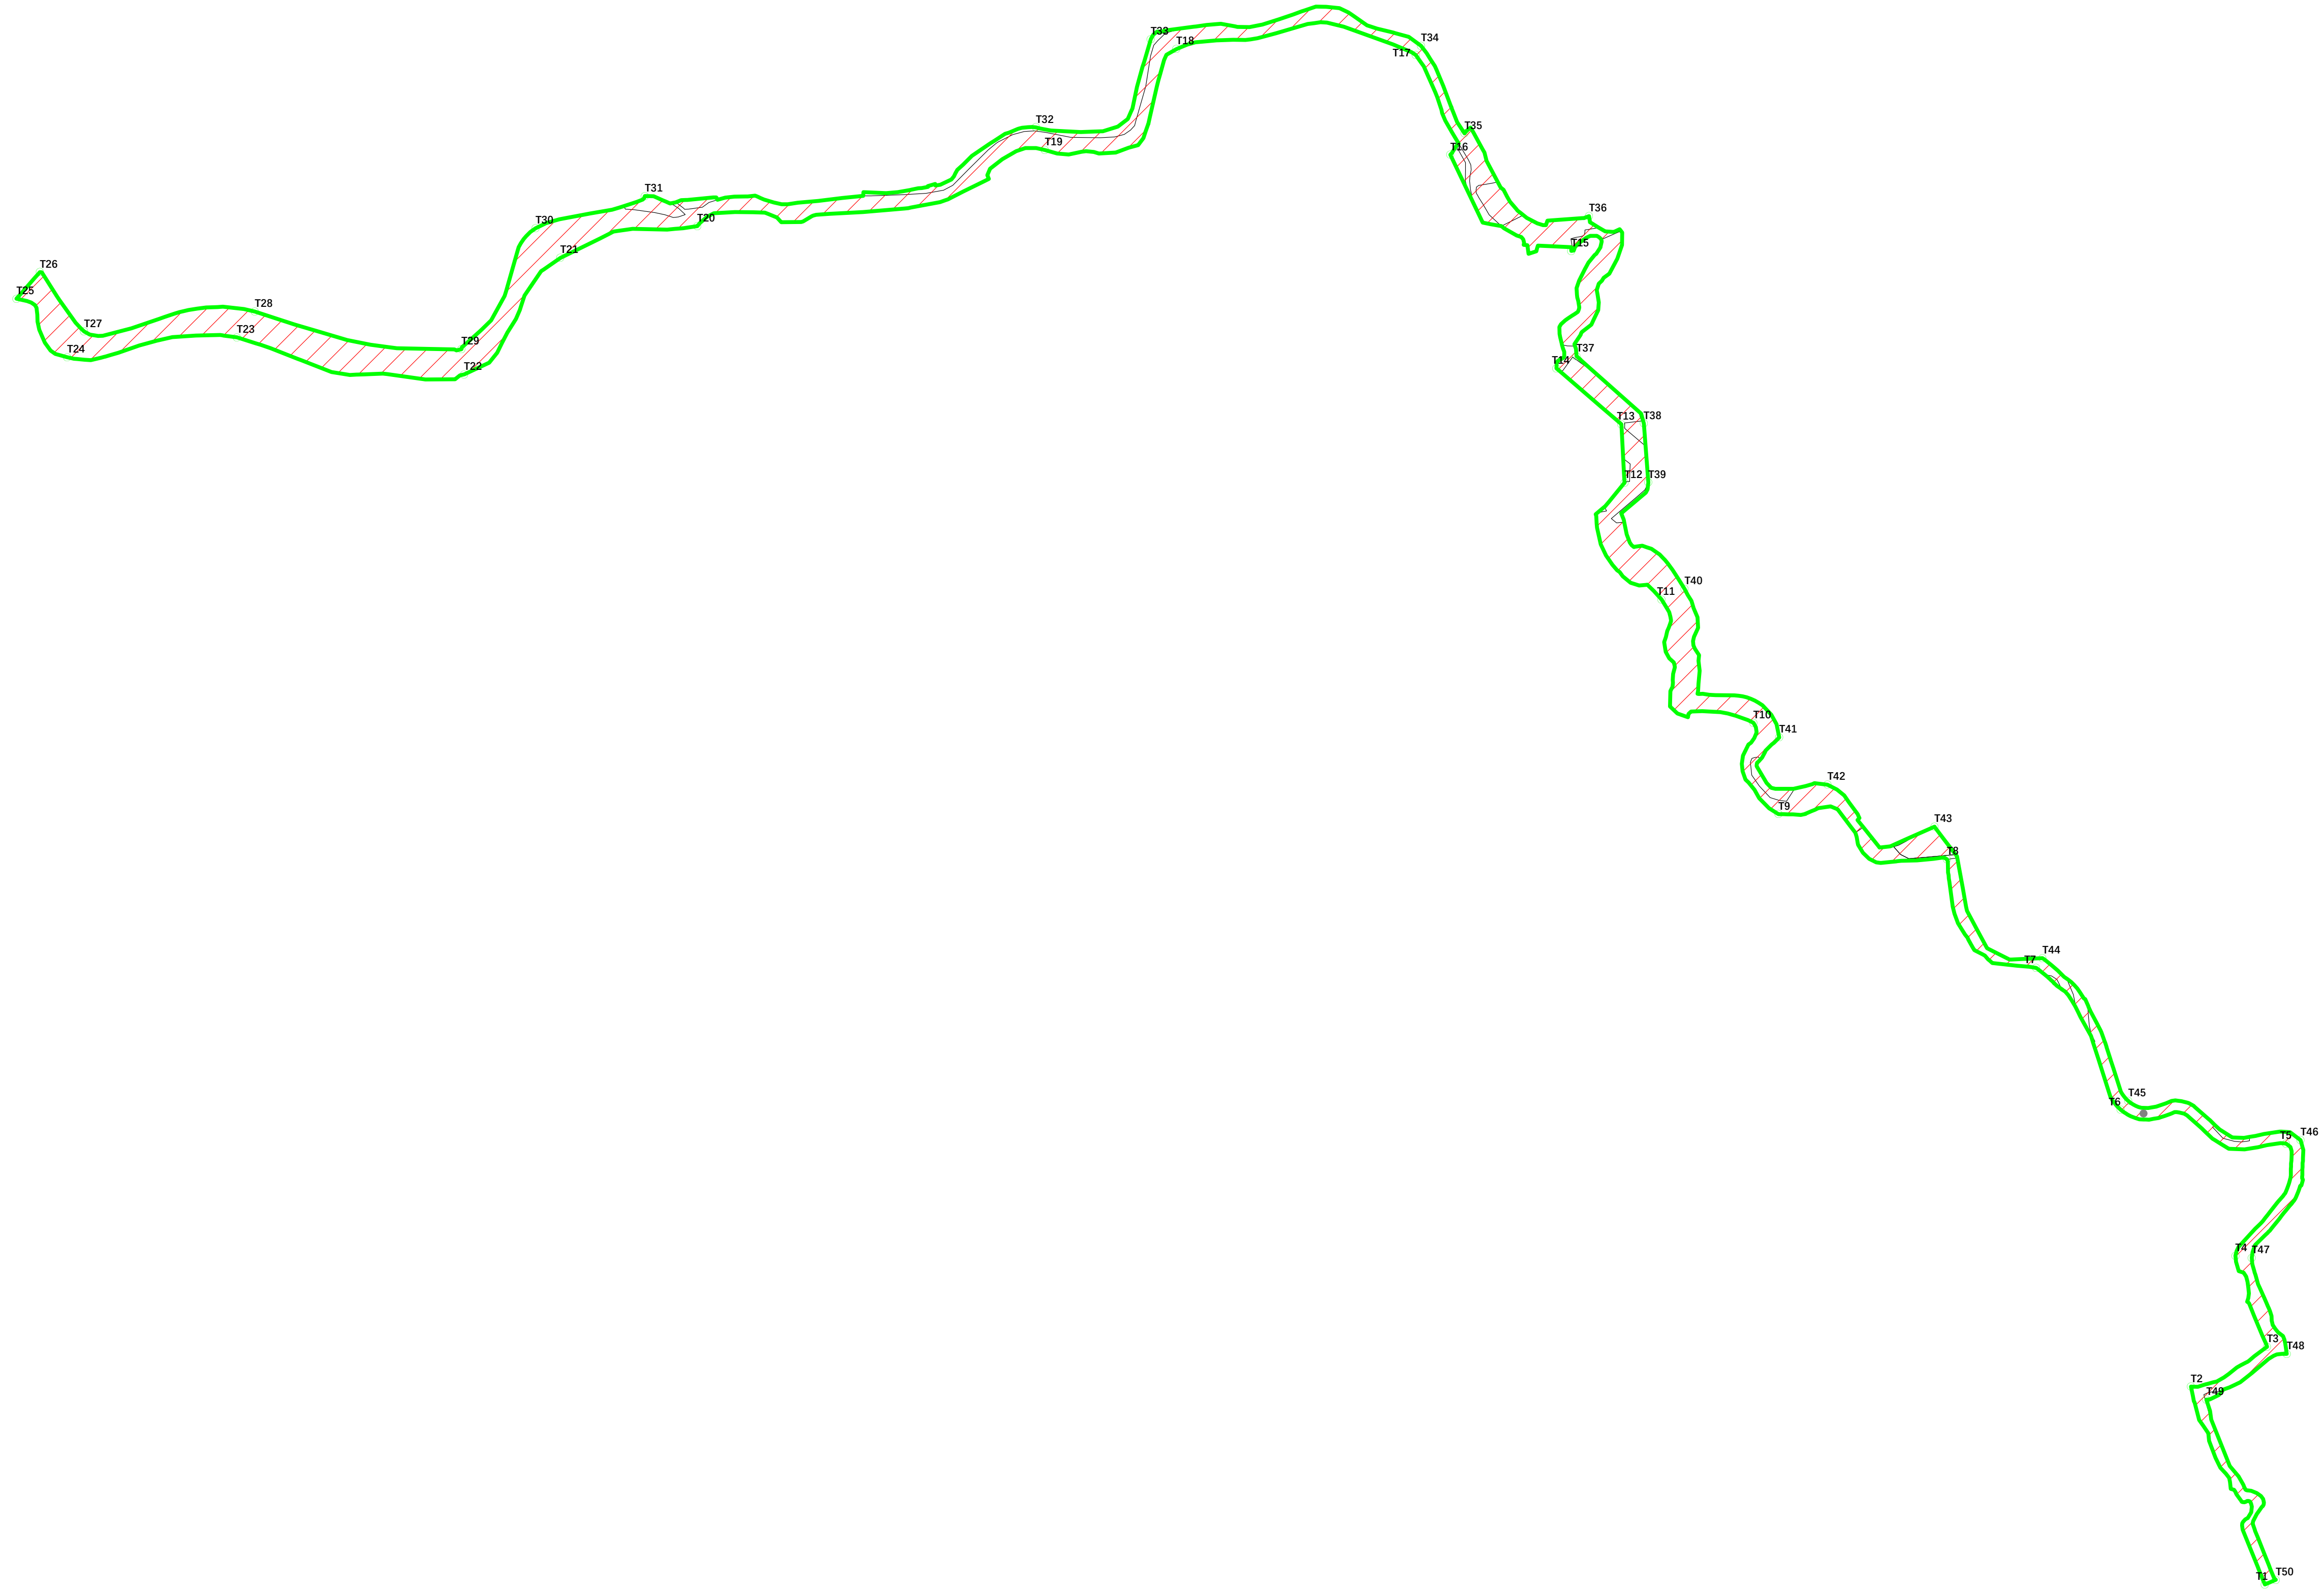


珠海市高新区那洲东排洪渠登记单元图

自然资源登记单元号	440402431000003
全民所有行使权主体	自然资源部
全民所有代理行使权主体	珠海高新技术开发区管理委员会
登记机构级别	县级
登记单元类型	水流
登记单元面积	12.64公顷

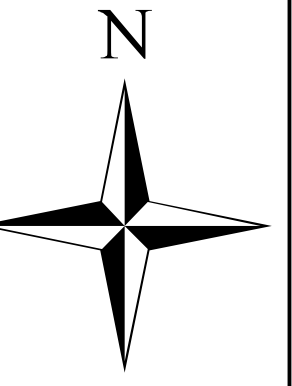

	登记单元界线
	土地所有权界线
	争议界
	自然资源类型界线
	自然资源类型编码
	全民所有自然资源范围
	集体土地所有权权利人名称
	登记单元界线界址点
	国有土地使用权
	探矿权
	取水权
	排污权
	不动产等信息关联点
	采矿权

广东省测绘工程有限公司

2024年11月图解法测量界址点
制图日期：2024年11月22日
审核日期：2024年11月22日

1:5,000

制图者：袁思勤
审核者：黄炯创